
SITUACE

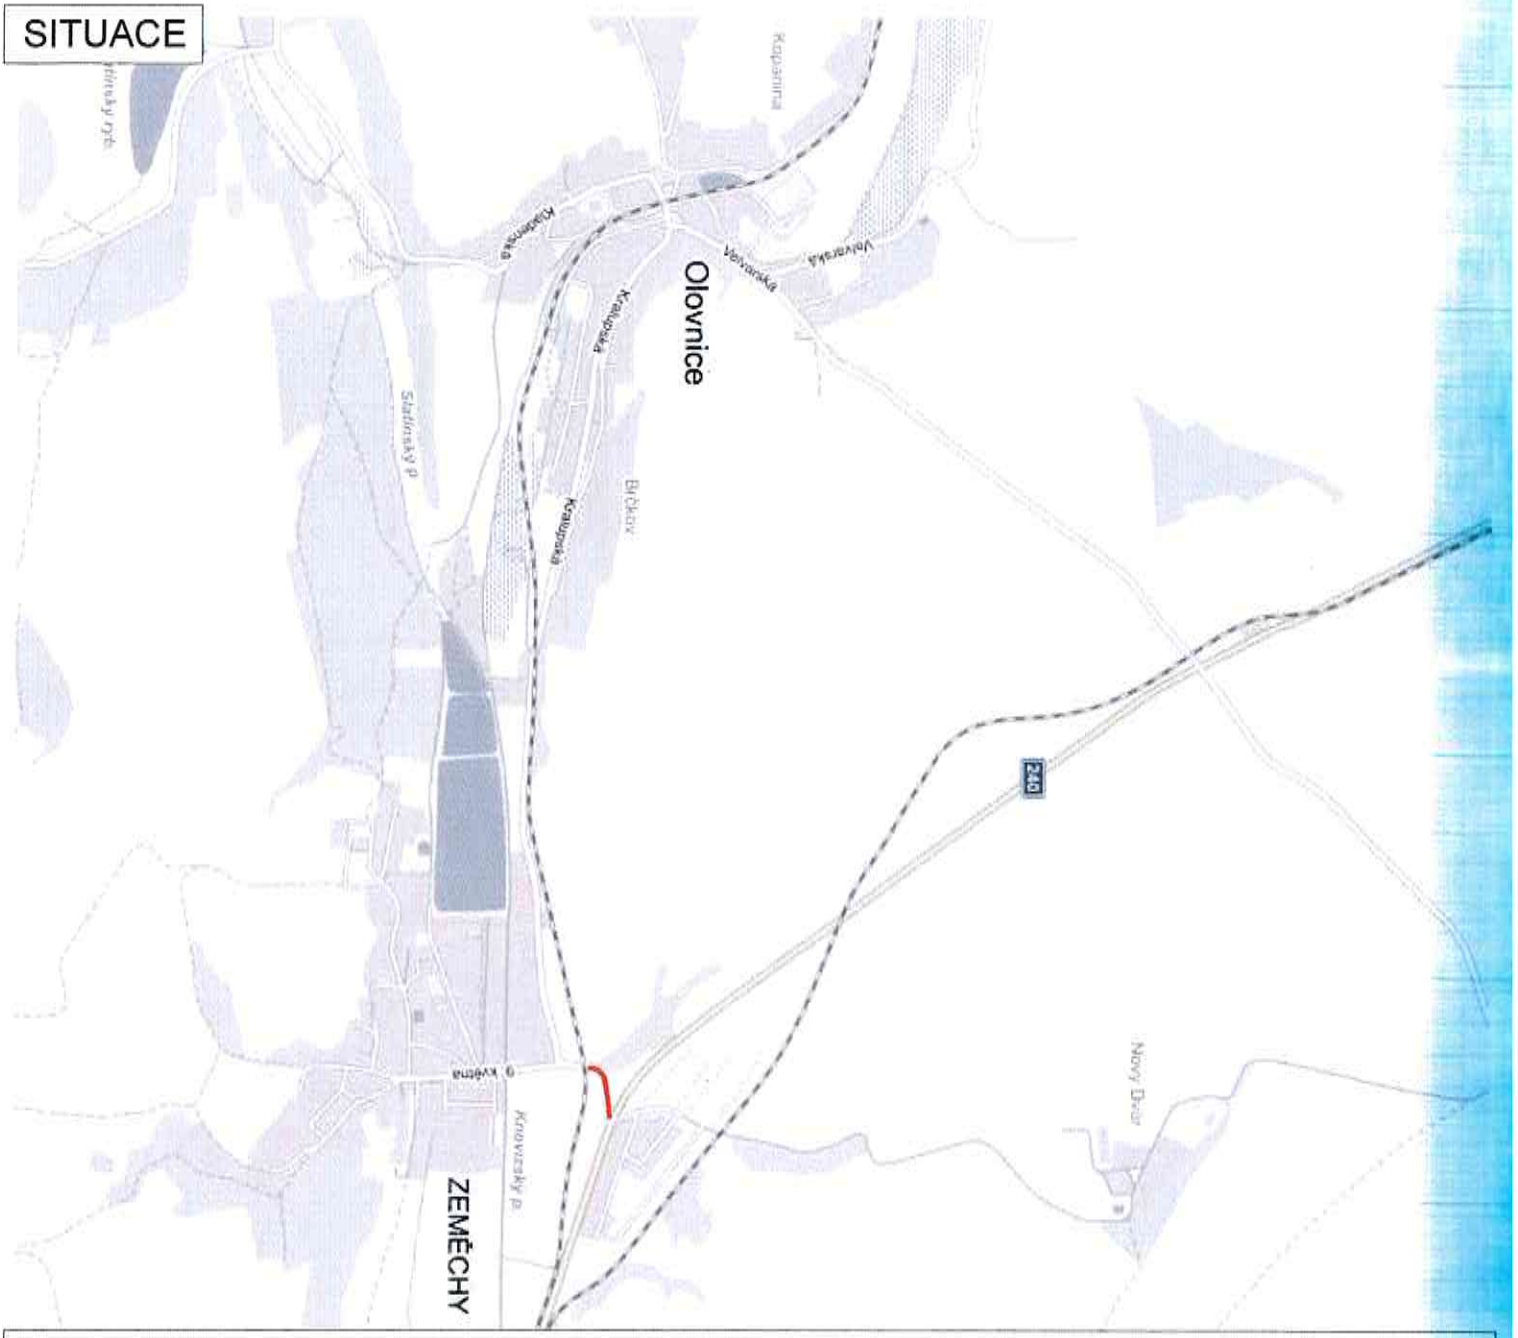

LEGENDA -

- ÚSEK REKONSTRUKCE KOMUNIKACE - DÉLKA ÚSEKU cca 140 m

ČÁST 1 - ČÁSTEČNÁ UZAVÍRKA - 27.7.2017 - 28.7.2017
ČÁST 2 - ÚPLNÁ UZAVÍRKA - 31.7.2017

MÍSTO STAVBY:

ZEMĚCHY - SILNICE III/24019

INVESTOR: USK s.r.o.
Pod Borkem 319, 293 01 M.Boleslav
IČO - 27138551
kontakt - Vlasta Martínková tel. 724 761 817

NÁZEV STAVBY:

REKONSTRUKCE POVRCHU KOMUNIKACE

PROJEKT: *PŘECHODNÉ DOPRAVNÍ ZNAČENÍ - SITUACE*

Datum začátku stavby: *2017*

Datum ukončení stavby: *2017*

POLICIE ČR, dopravní inspektorát
Komunkační inženýr schválil dne:


Vlastník komunikace:
Schválil dne:

Datum vyhotovení projektu: *05 / 2017*

NAVRHOVAL:
DOPRAVNÍ ZNAČENÍ MĚLNÍK s.r.o.
Petr Hodan 603481442
Libor Petřina 603481526
info@dzmelnik.cz

DOPRAVNÍ ZNAČENÍ MĚLNÍK s.r.o.
Truhlářská 998
Mělník 27601
Tel: 603481442; 603481526
Fax 315602034
E-mail info@dzmelnik.cz
www.dzmelnik.cz

ČÁST 1.1

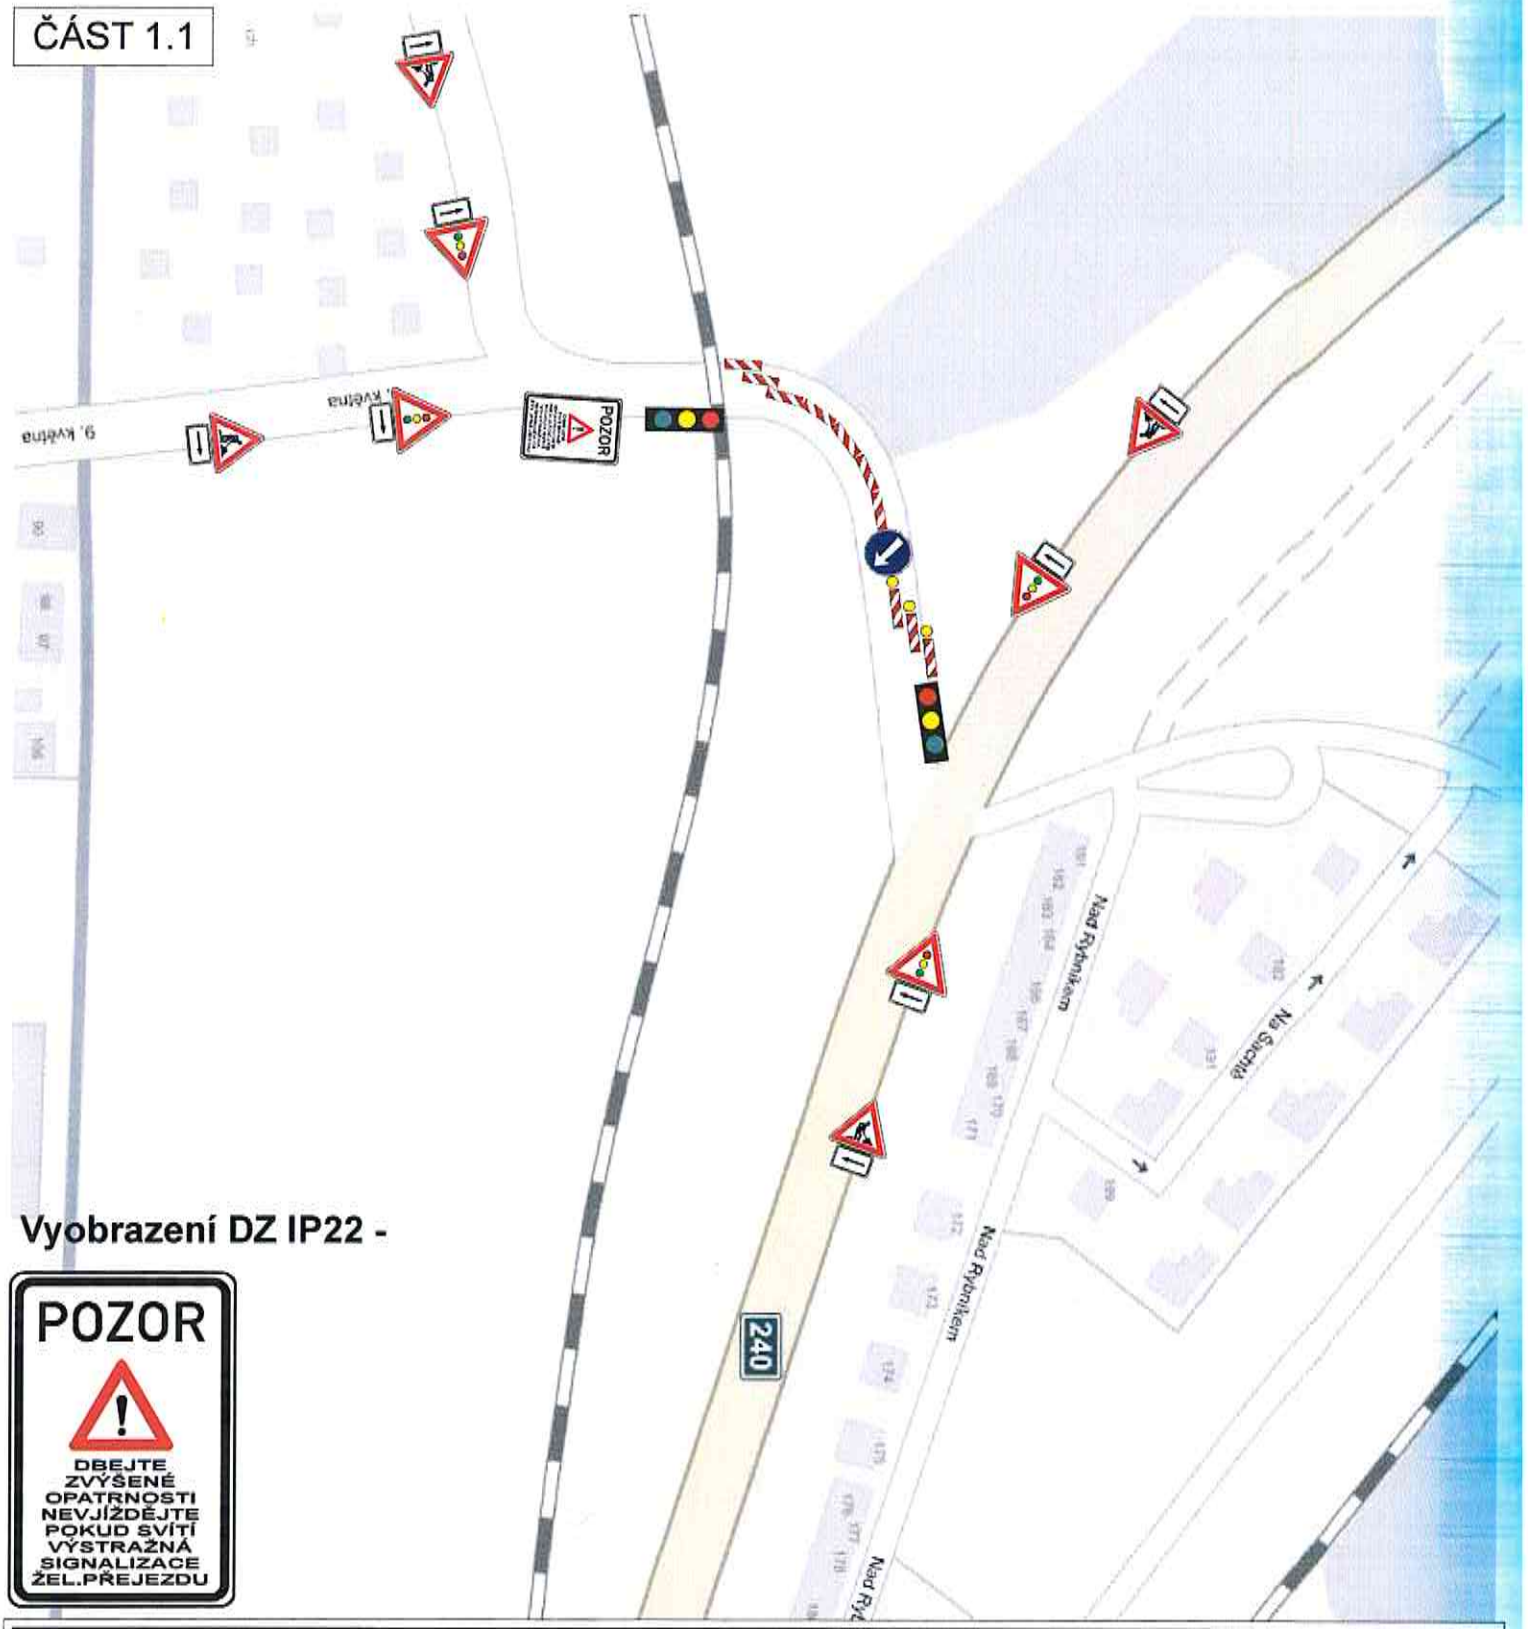

Vyobrazení DZ IP22 -

MÍSTO STAVBY:

ZEMĚCHY - SILNICE III/24019

INVESTOR: USK s.r.o.
Pod Borkem 319, 293 01 M.Boleslav
IČO - 27138551
kontakt - Vlasta Martínková tel. 724 761 817

NÁZEV STAVBY:

REKONSTRUKCE POVRCHU KOMUNIKACE

PROJEKT: *PŘECHODNÉ DOPRAVNÍ ZNAČENÍ - ČÁST 1.1*

Datum začátku stavby: *2017*

Datum ukončení stavby: *2017*

POLICIE ČR, dopravní inspektorát
Komunikační inženýr schválil dne:


Vlastník komunikace:
Schválil dne:

Datum vyhotovení projektu: *05 / 2017*

NAVRHOVAL:
DOPRAVNÍ ZNAČENÍ MĚLNÍK s.r.o.
Petr Hodan 603481442
Libor Petřina 603481526
info@dzmelnik.cz

DOPRAVNÍ ZNAČENÍ MĚLNÍK s.r.o.
Truhlářská 998
Mělník 27601
Tel: 603481442; 603481526
Fax 315602034
E-mail info@dzmelnik.cz
www.dzmelnik.cz

ČÁST 1.2

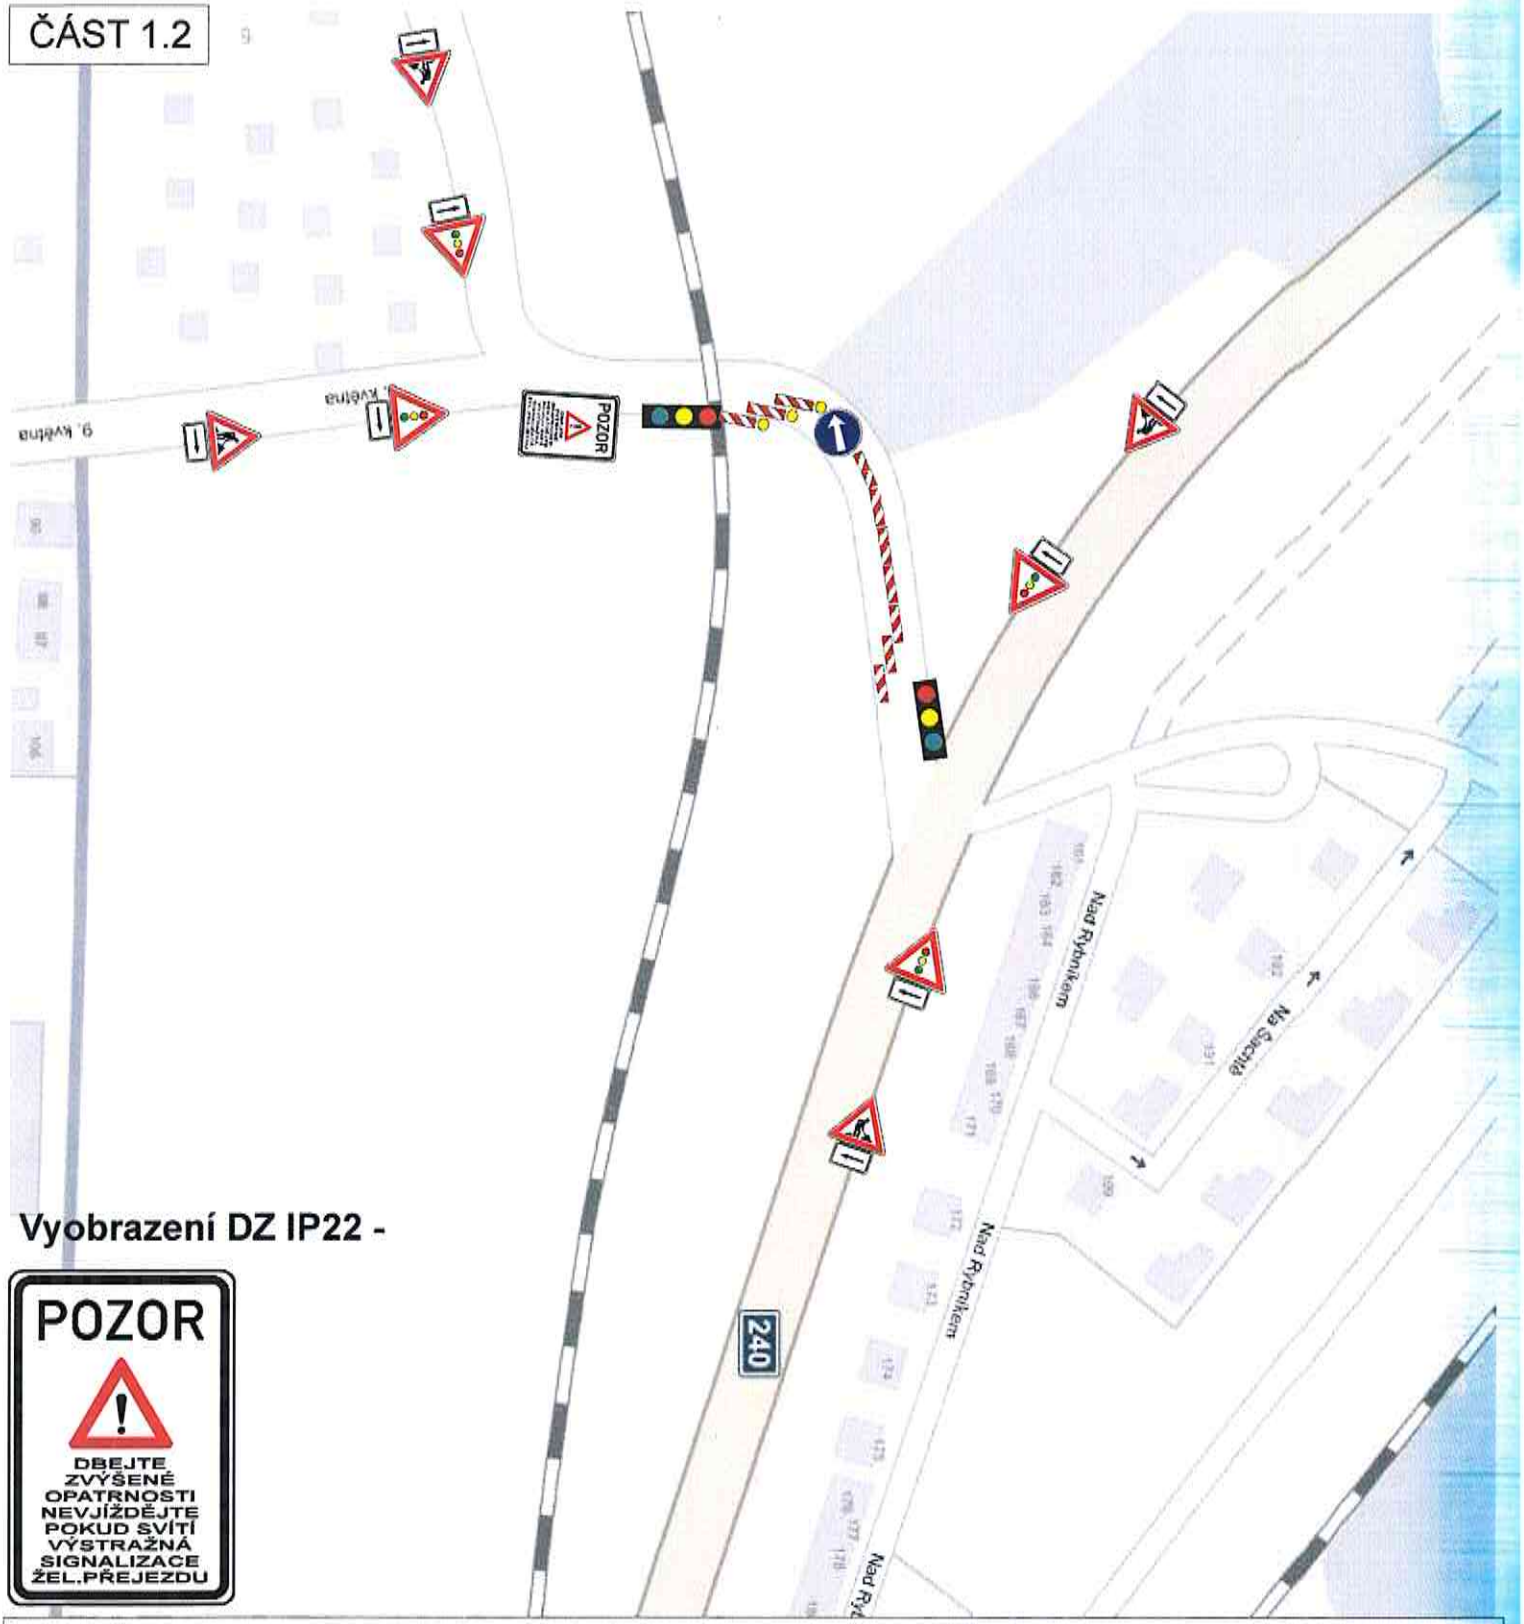

Vyobrazení DZ IP22 -

MÍSTO STAVBY:

ZEMĚCHY - SILNICE III/24019

INVESTOR: USK s.r.o.
Pod Borkem 319, 293 01 M.Boleslav
IČO - 27138551
kontakt - Vlasta Martínková tel. 724 761 817

NÁZEV STAVBY:

REKONSTRUKCE POVRCHU KOMUNIKACE

PROJEKT: *PŘECHODNÉ DOPRAVNÍ ZNAČENÍ - ČÁST 1.2*

Datum začátku stavby: *2017*

Datum ukončení stavby: *2017*

POLICIE ČR, dopravní inspektorát
Komunikační inženýr schválil dne:


Vlastník komunikace:
Schválil dne:

Datum vyhotovení projektu: *05 / 2017*

NAVRHOVAL:
DOPRAVNÍ ZNAČENÍ MĚLNÍK s.r.o.
Petr Hodan 603481442
Libor Petřina 603481526
info@dzmelnik.cz

DOPRAVNÍ ZNAČENÍ MĚLNÍK s.r.o.
Truhlářská 998
Mělník 27601
Tel: 603481442, 603481526
Fax:315602034
E-mail:info@dzmelnik.cz
www.dzmelnik.cz

ČÁST 2

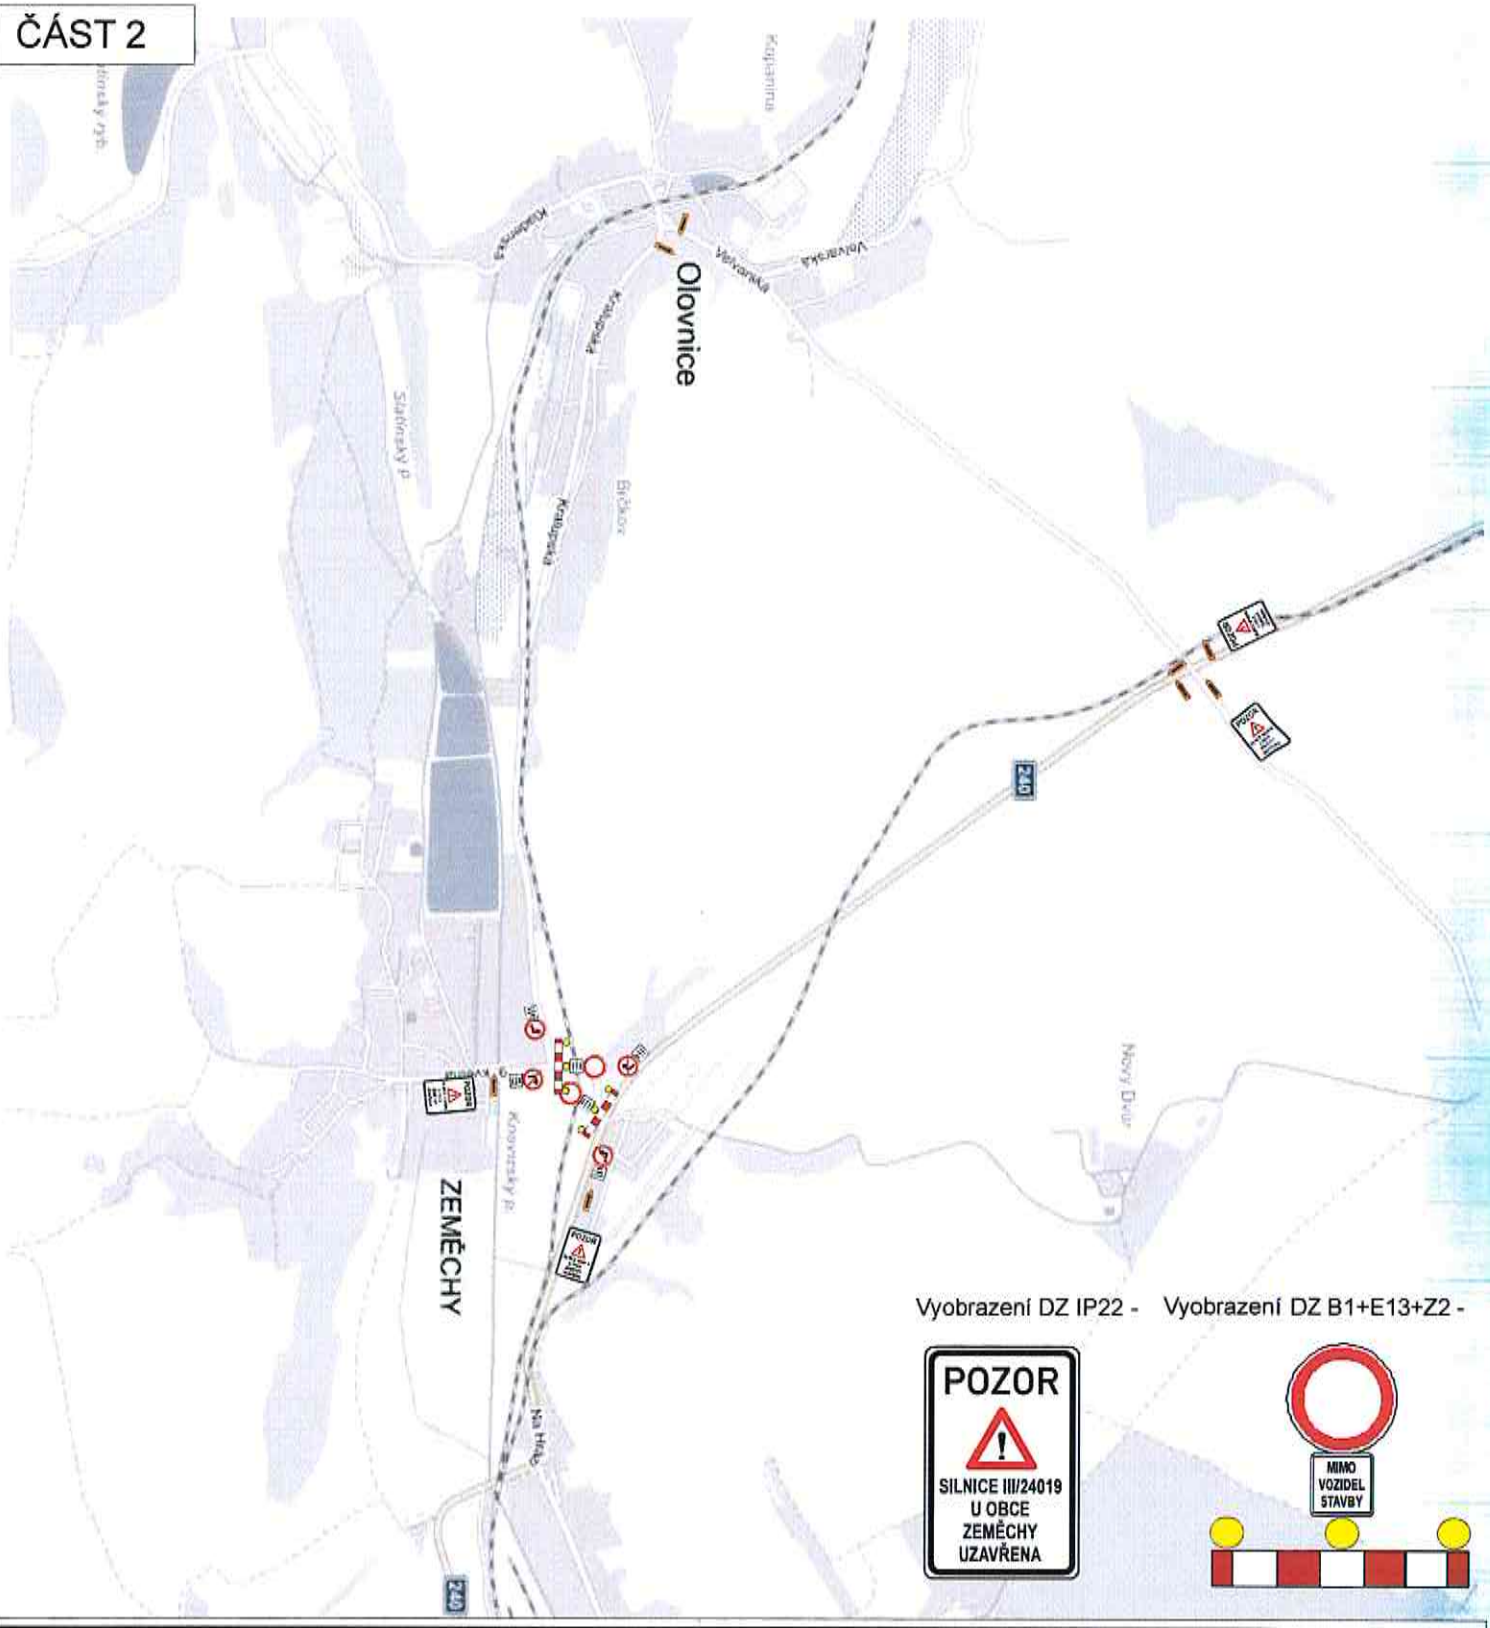

Vyobrazení DZ IP22 -

Vyobrazení DZ B1+E13+Z2 -

MÍSTO STAVBY:

ZEMĚCHY - SILNICE III/24019

INVESTOR: USK s.r.o.
Pod Borkem 319, 293 01 M.Boleslav
IČO - 27138551
kontakt - Vlasta Martínková tel. 724 761 817

NÁZEV STAVBY:

REKONSTRUKCE POVRCHU KOMUNIKACE

PROJEKT: *PŘECHODNÉ DOPRAVNÍ ZNAČENÍ - ČÁST 2*

Datum začátku stavby: *2017*

Datum ukončení stavby: *2017*

POLICIE ČR, dopravní inspektorát
Komunkační inženýr schválil dne:

Vlastník komunikace:
Schválil dne:

Datum vyhotovení projektu: *05 / 2017*

NAVRHOVAL:
DOPRAVNÍ ZNAČENÍ MĚLNÍK s.r.o.
Petr Hodan 603481442
Libor Petřina 603481526
info@dzmelnik.cz

DOPRAVNÍ ZNAČENÍ MĚLNÍK s.r.o.
Truhlářská 998
Mělník 27601
Tel: 603481442, 603481526
Fax:315602034
E-mail:info@dzmelnik.cz
www.dzmelnik.cz