

# MAPA PASPORTU KOMUNIKACÍ Obce OLOVNICE



DÍLČÍ  
MAPA  
list


**B**

S


Z

V

J

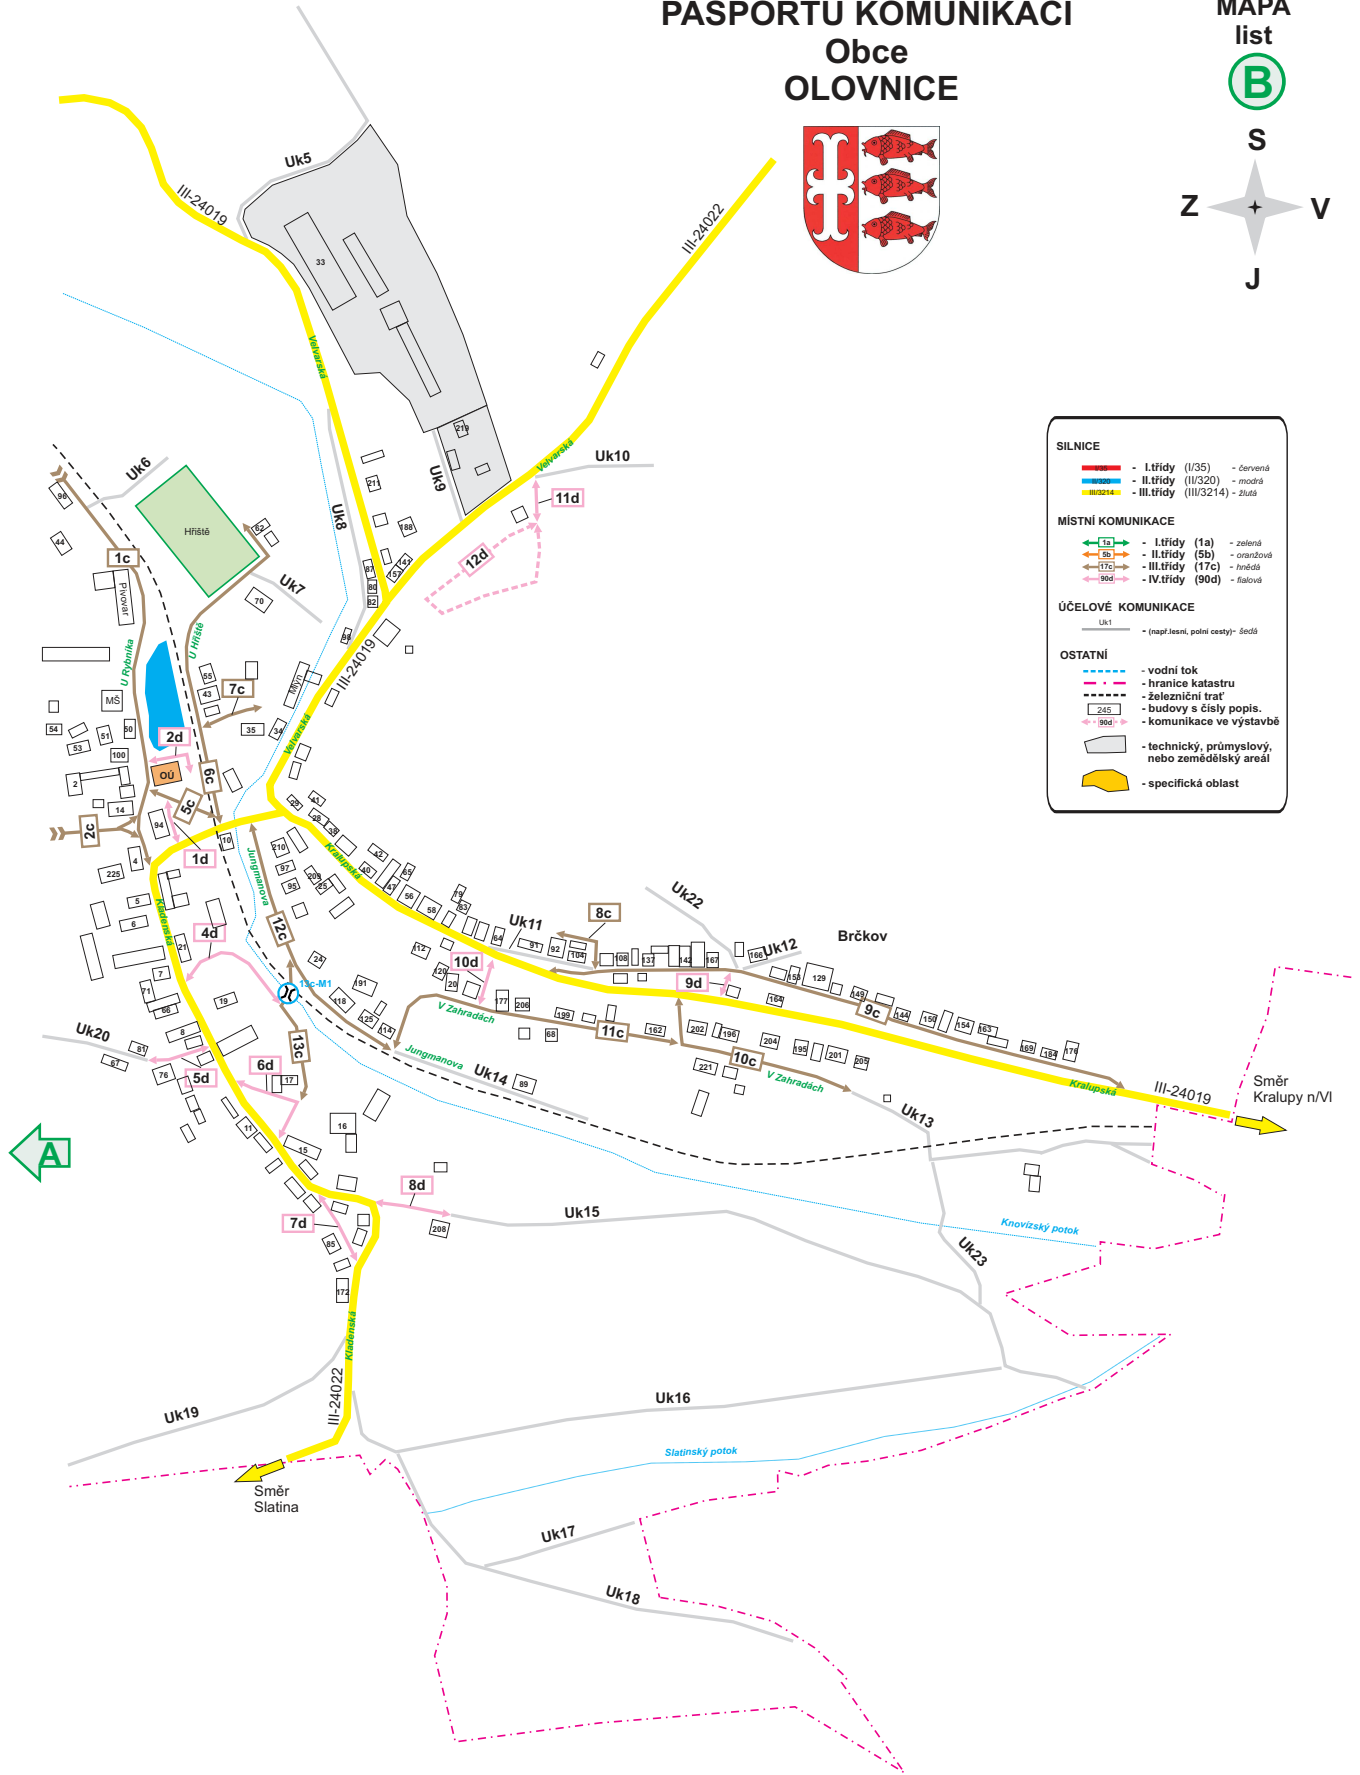

SILNICE		
	- I. třídy (I/35)	- červená
	- II. třídy (II/320)	- modrá
	- III. třídy (III/3214)	- žlutá
MÍSTNÍ KOMUNIKACE		
	- I. třídy (1a)	- zelená
	- II. třídy (5b)	- oranžová
	- III. třídy (17c)	- hnědá
	- IV. třídy (90d)	- růžová
ÚČELOVÉ KOMUNIKACE		
	Uk1	- (např. lesní, polní cesty) - šedá
OSTATNÍ		
	- vodní tok	
	- hranice katastru	
	- železniční trať	
	- budovy s čistý popis.	
	- komunikace ve výstavbě	
	- technický, průmyslový, nebo zemědělský areál	
	- specifická oblast	

 

Vypracoval :	ING. JAROSLAV FLEGL		Ing. Jaroslav Flegl Poradenská a konzultační činnost zpracování odborných studií a posudků STARÝ KOLÍN IČ: 45546525, tel: 602 267 387, e-mail: ing@flegl.cz
Kreslil :	ING. JAROSLAV FLEGL		
Název díla :	PASPORT MÍSTNÍCH KOMUNIKACÍ		
Obec :	OLOVNICE		
Název výkresu :	PASPORT - DÍLČÍ MAPA OLOVNICE - list B	Datum zpracování :	07 / 2016
Formát/měřítko :	A 3	Číslo výkresu :	B
Objednatel :	OBEC OLOVNICE	Číslo zakázky :	11-2016